

PIANO DI EMERGENZA E DI EVACUAZIONE
LICEO SCIENTIFICO STATALE "N. SENSALÉ"
PIANO TERRA - SCALA ADATTATA
RSPP: ing. Giuseppe Coccaro
REV.03 - MARZO 2024 (temporaneo per effettuazione lavori straordinari)

LEGENDA SISTEMI DI SICUREZZA

	PERCORSO D'USCITA ORIZZONTALE		VOI SIETE QUI
	PERCORSO D'USCITA VERTICALE		QUADRO ELETTRICO
	PITTOGRAMMA CON INDICAZIONE USCITA DI SICUREZZA		ESTINTORE
	LUOGO SICURO		ALLARME ANTINCENDIO
	CASSETTA PRIMO SOCCORSO		DISPOSITIVI DI PROTEZIONE
	ILLUMINAZIONE DI EMERGENZA		IDRANTE
	DEFIBRILLATORE		ATTACCO AUTOPOMPA V.V.
	LAVACCHII		
	SCALA DI EMERGENZA		
	USCITA DI EMERGENZA		
	SCALA INTERNA		

AVVISO SULLA SICUREZZA - NORME DI COMPORTAMENTO IN CASO DI EMERGENZA

- Mantenere la calma, non farsi prendere dal panico
- Seguire le istruzioni sotto riportate per un esodo rapido ed ordinato al fine di raggiungere le USCITE DI EMERGENZA

MISURE PREVENTIVE


	È VIETATO assolutamente FUMARE o usare fiamme libere
	È VIETATO adoperare ACQUA per spegnere focolai di incendio su apparecchiature elettriche, impianti, liquidi infiammabili, macchine, utensili, attrezzature informatiche. Utilizzare gli appositi ESTINTORI presenti nella struttura.

SEGNALAZIONE DI ALLARME

	IL SEGNALE DI ALLERTA (o PREALLARME) consiste in un messaggio vocale del tipo: "EMERGENZA! RESTATE CALMI! PREPARARSI AD USCIRE DAL LOCALI"
	CHIUNQUE rilevi fatti anomali che possano far presumere una imminente "situazione di grave pericolo" deve avvisare immediatamente il Responsabile della struttura.
	I soccorritori esterni vanno avvisati con il telefono di rete ai seguenti numeri: 118- Emergenza Medica; 115- Vigili del Fuoco; 113- Polizia; 112- Carabinieri
	In caso di focolai di incendio, il personale della squadra antincendio, compatibilmente con la propria capacità e senza compromettere la propria incolumità, dovrà utilizzare gli estintori più vicini.

IN CASO DI EVACUAZIONE

	Non attendersi a raccogliere oggetti e dirigersi al più presto verso le uscite segnalate. Evitare di spingere, correre, urlare. Cercare di tranquillizzare le persone presenti aiutandole nell'esodo.
	Non sostare nei pressi delle uscite di emergenza e delle vie di esodo. Portarsi con ordine all'esterno dell'edificio attraverso le uscite segnalate ed indicate sulle planimetrie esposte.
	Seguire i percorsi preferenziali indicati dalla segnaletica direzionale di esodo. È vietato ostruire o bloccare le porte.
	Raggiungere i PUNTI DI RACCOLTA all'esterno dell'area, percorrendo, se possibile, la via di uscita opposta al locale o settore dove si è verificata l'emergenza ma seguendo sempre e comunque i percorsi di esodo indicati.
	I diversamente abili dovranno essere sempre assistiti nell'esodo. In caso di difficoltà, si dovrà avvisare il Responsabile della squadra di emergenza e/o avvalersi dell'aiuto delle persone adulte presenti, che dovranno obbligatoriamente fornire la loro disponibilità.

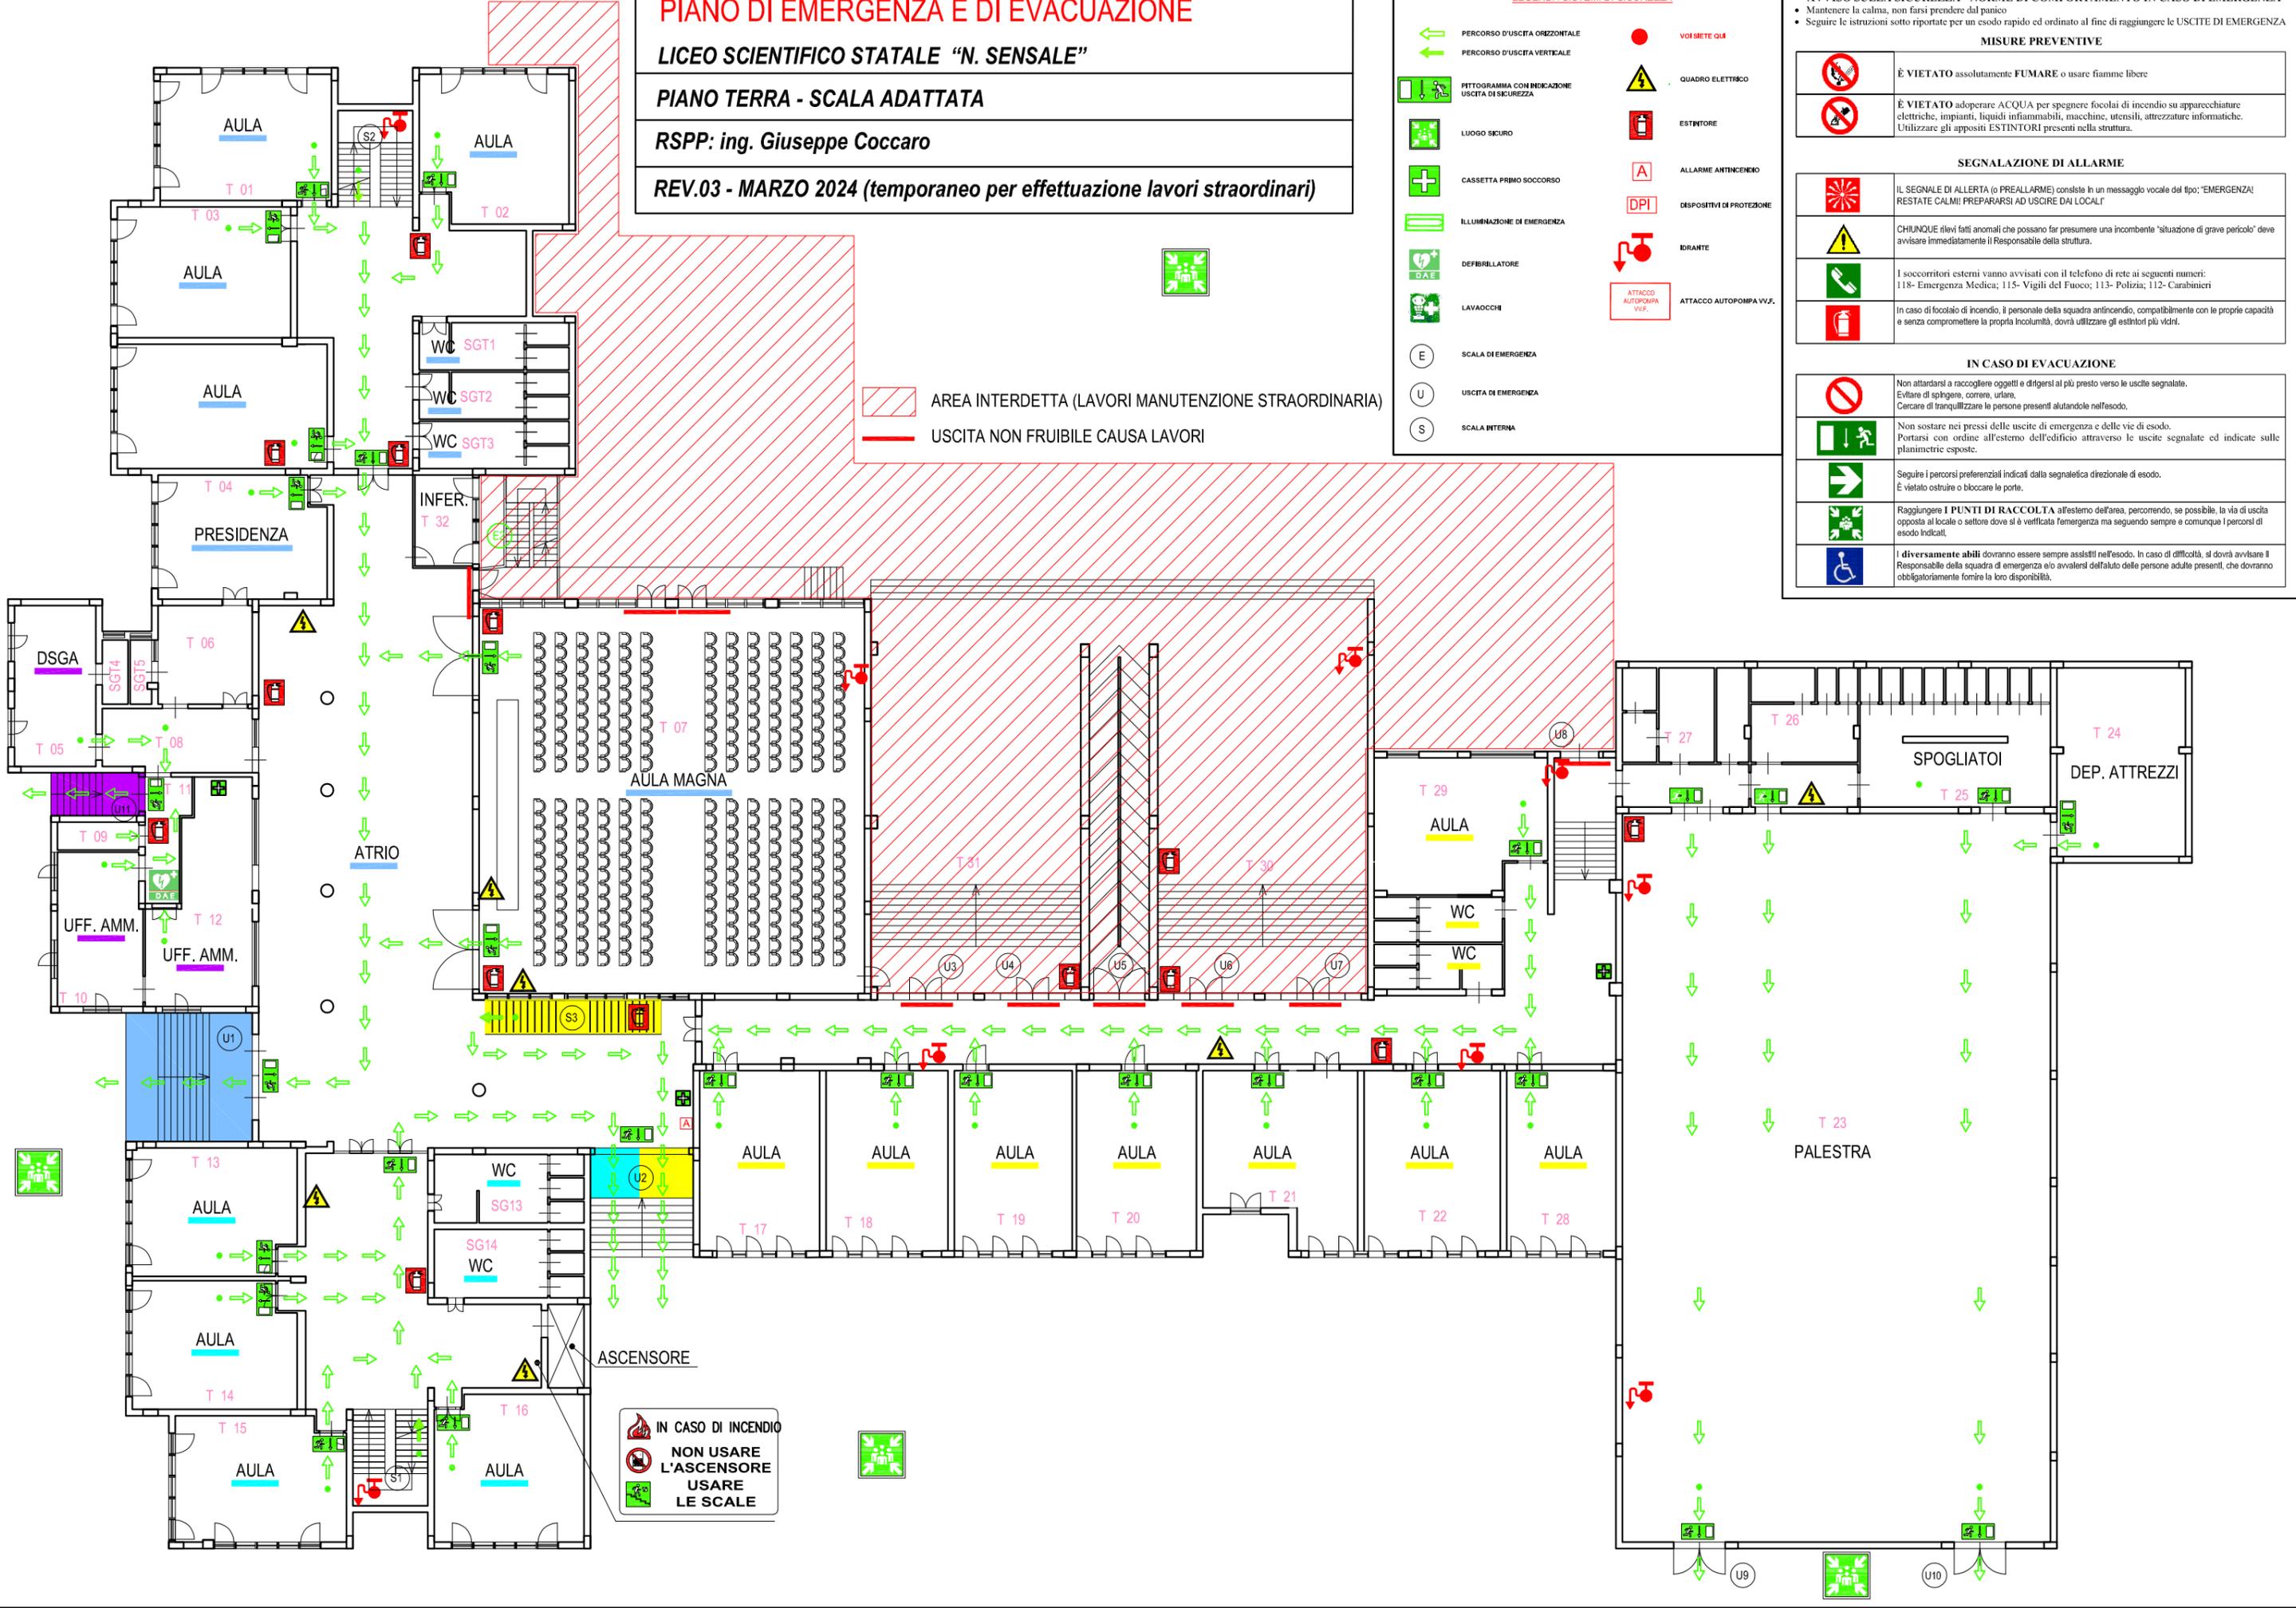

AREA INTERDETTA (LAVORI MANUTENZIONE STRAORDINARIA)
 USCITA NON FRUIBILE CAUSA LAVORI

IN CASO DI INCENDIO
 NON USARE L'ASCENSORE
 USARE LE SCALE

PIANO DI EMERGENZA E DI EVACUAZIONE

LICEO SCIENTIFICO STATALE "N. SENSALÉ"

PIANO PRIMO - SCALA ADATTATA

RSPP: ing. Giuseppe Coccaro


REV.03 - MARZO 2024 (temporaneo per effettuazione lavori straordinari)

LEGENDA SISTEMI DI SICUREZZA

- PERCORSO D'USCITA ORIZZONTALE
- PERCORSO D'USCITA VERTICALE
- FITTOGRAMMA CON INDICAZIONE USCITA DI SICUREZZA
- LUOGO SICURO
- CASSETTA PRIMO SOCCORSO
- ILLUMINAZIONE DI EMERGENZA
- DEFIBRILLATORE
- LAVACCHII
- SCALA DI EMERGENZA
- USCITA DI EMERGENZA
- SCALA INTERNA
- VOI SIETE QUI
- QUADRO ELETTRICO
- ESTINTORE
- ALLARME ANTINCENDIO
- DISPOSITIVI DI PROTEZIONE
- IDRANTE
- ATTACCO AUTOPOMPA V.V.F.

AREA INTERDETTA (LAVORI MANUTENZIONE STRAORDINARIA)
 USCITA NON FRUIBILE CAUSA LAVORI

AVVISO SULLA SICUREZZA - NORME DI COMPORTAMENTO IN CASO DI EMERGENZA	
<ul style="list-style-type: none"> • Mantenere la calma, non farsi prendere dal panico • Seguire le istruzioni sotto riportate per un esodo rapido ed ordinato al fine di raggiungere le USCITE DI EMERGENZA 	
MISURE PREVENTIVE	
	È VIETATO assolutamente FUMARE o usare fiamme libere
	È VIETATO adoperare ACQUA per spegnere focolai di incendio su apparecchiature elettriche, impianti, liquidi infiammabili, macchine, utensili, attrezzature informatiche. Utilizzare gli appositi ESTINTORI presenti nella struttura.
SEGNALAZIONE DI ALLARME	
	IL SEGNALE DI ALLERTA (o PREALLARME) consiste in un messaggio vocale del tipo: "EMERGENZA! RESTATE CALMI! PREPARARSI AD USCIRE DAI LOCALI"
	CHIRUNQUE rilevati fatti anomali che possano far presumere una imminente "situazione di grave pericolo" deve avvisare immediatamente il Responsabile della struttura.
	I soccorritori esterni vanno avvisati con il telefono di rete ai seguenti numeri: 118- Emergenza Medica; 115- Vigili del Fuoco; 113- Polizia; 112- Carabinieri
	In caso di focolai di incendio, il personale della squadra antincendio, compatibilmente con la propria capacità e senza compromettere la propria incolumità, dovrà utilizzare gli estintori più vicini.
IN CASO DI EVACUAZIONE	
	Non attendersi a raccogliere oggetti e dirigersi al più presto verso le uscite segnalate. Evitare di spingere, correre, urlare. Cercare di tranquillizzare le persone presenti aiutandole nell'esodo.
	Non sostare nei pressi delle uscite di emergenza e delle vie di esodo. Portarsi con ordine all'esterno dell'edificio attraverso le uscite segnalate ed indicate sulle planimetrie esposte. È vietato ostruire o bloccare le porte.
	Seguire i percorsi preferenziali indicati dalla segnaletica direzionale di esodo.
	Raggiungere i PUNTI DI RACCOLTA all'esterno dell'area, percorrendo, se possibile, la via di uscita opposta al locale o settore dove si è verificata l'emergenza ma seguendo sempre e comunque i percorsi di esodo indicati.
	I diversamente abili dovranno essere sempre assistiti nell'esodo. In caso di difficoltà, si dovrà avvisare il Responsabile della squadra di emergenza e/o avvalersi dell'aiuto delle persone adulte presenti, che dovranno obbligatoriamente fornire la loro disponibilità.

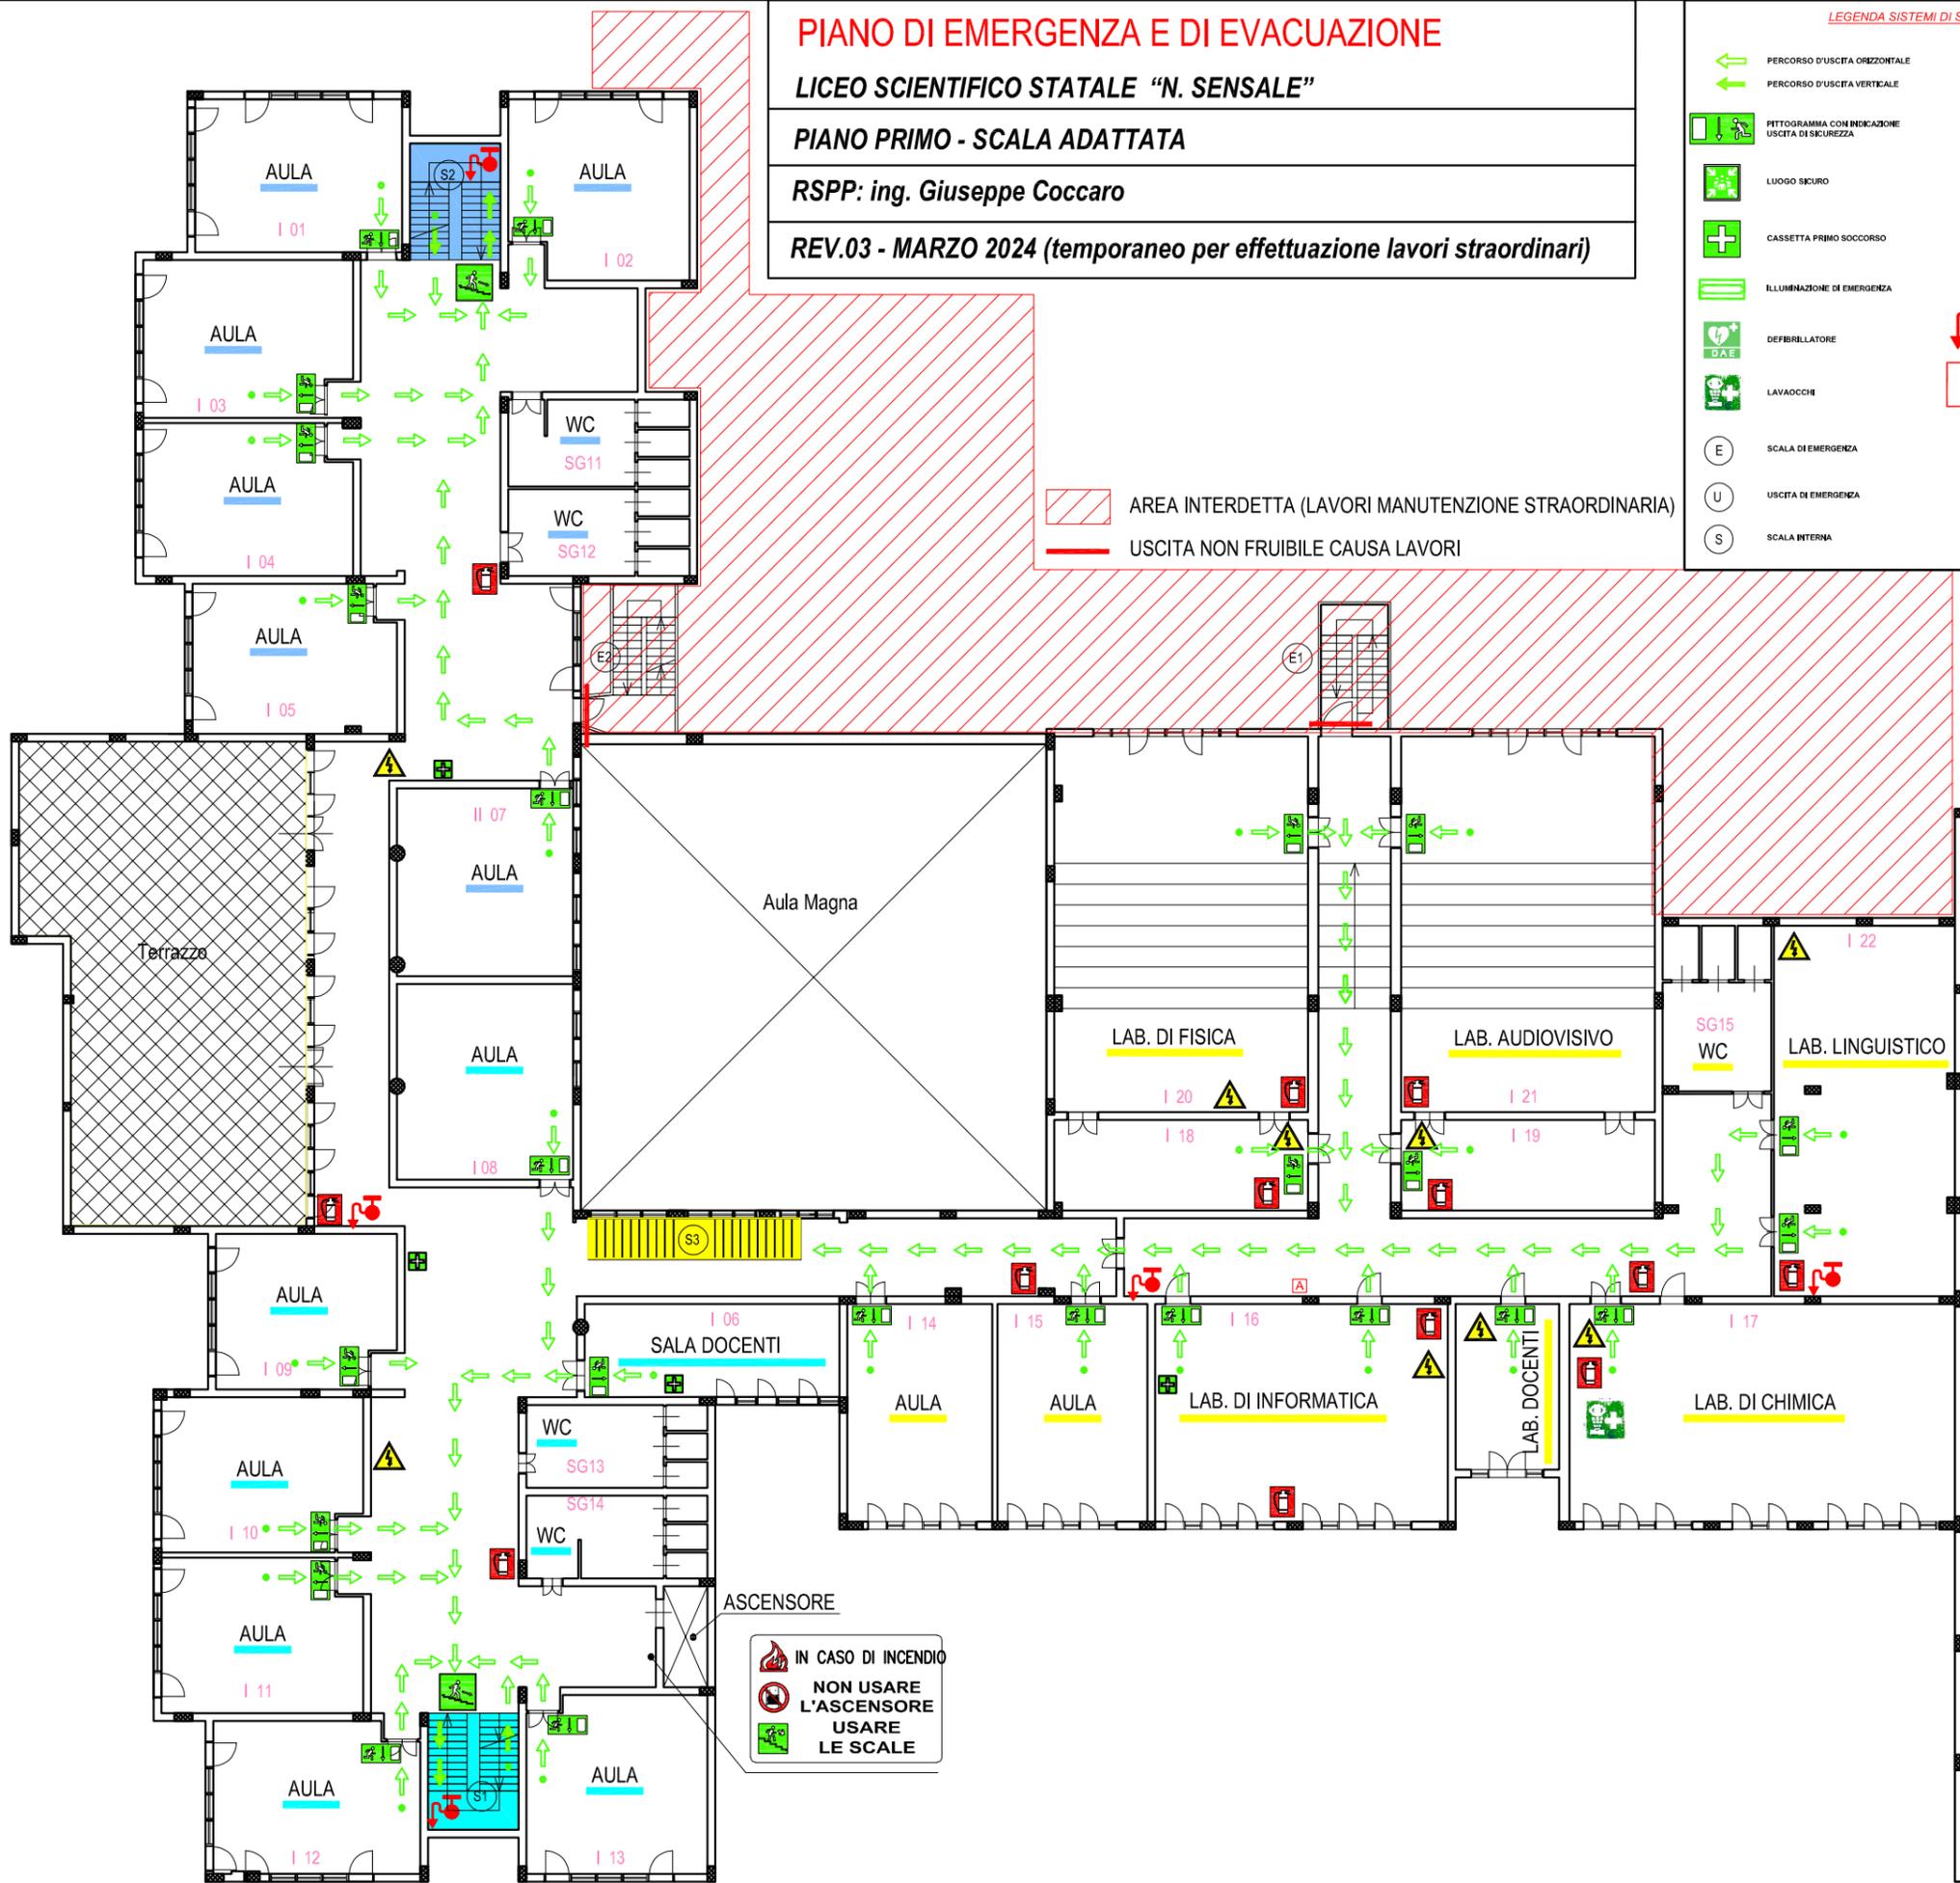

IN CASO DI INCENDIO
 NON USARE L'ASCENSORE
 USARE LE SCALE


PIANO DI EMERGENZA E DI EVACUAZIONE

LICEO SCIENTIFICO STATALE "N. SENSALÉ"

PIANO SECONDO - SCALA ADATTATA

RSPP: ing. Giuseppe Coccaro

REV.03 - MARZO 2024 (temporaneo per effettuazione lavori straordinari)

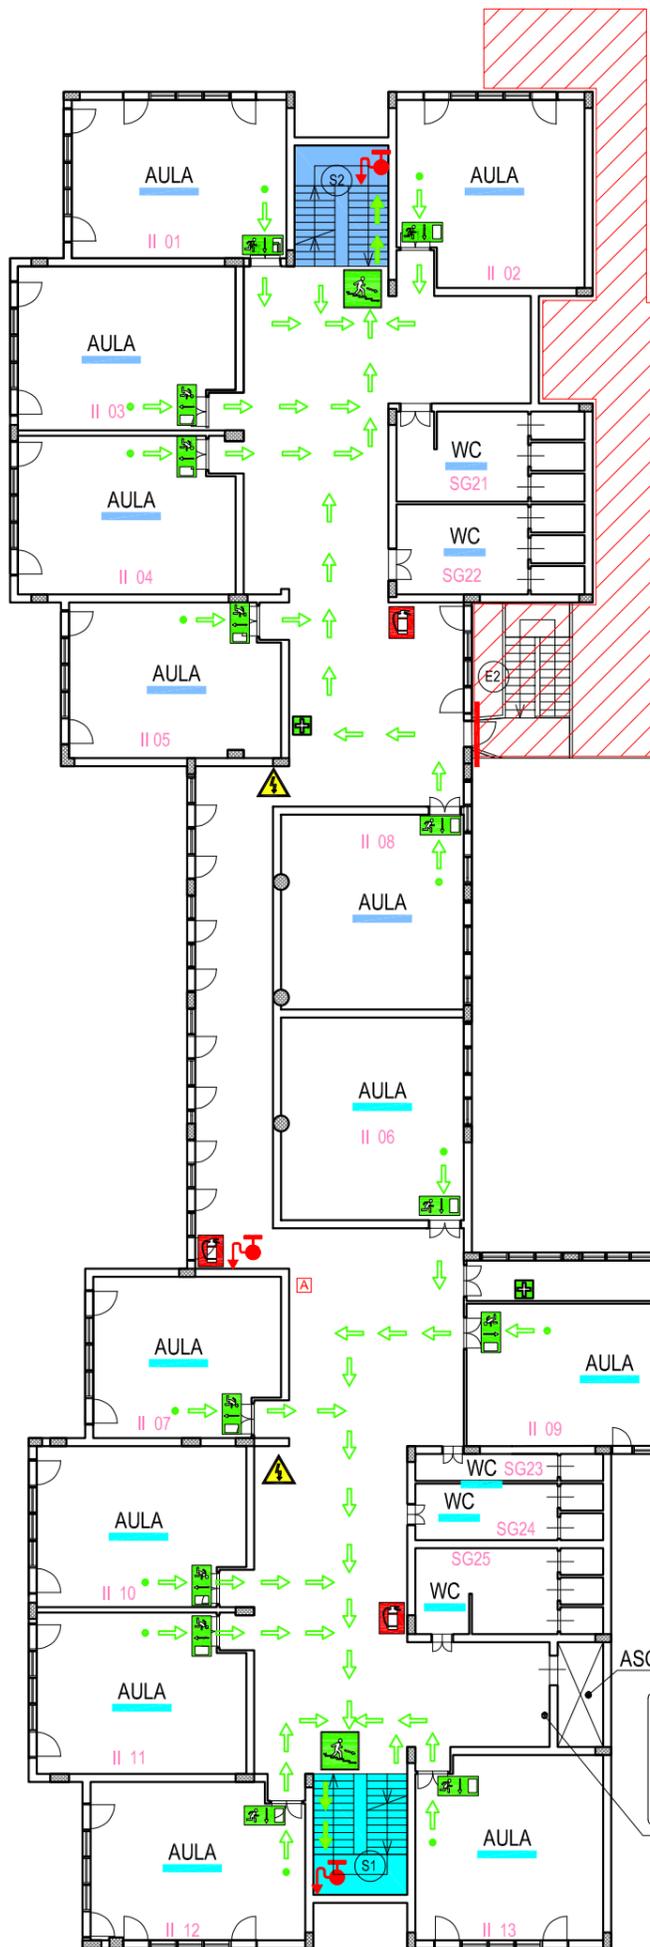

AREA INTERDETTA (LAVORI MANUTENZIONE STRAORDINARIA)
 USCITA NON FRUIBILE CAUSA LAVORI

LEGENDA SISTEMI DI SICUREZZA

- PERCORSO D'USCITA ORIZZONTALE
- PERCORSO D'USCITA VERTICALE
- PITTORGRAMMA CON INDICAZIONE USCITA DI SICUREZZA
- LUOGO SICURO
- CASSETTA PRIMO SOCCORSO
- ILLUMINAZIONE DI EMERGENZA
- DEFIBRILLATORE
- LAVABOCCHI
- SCALA DI EMERGENZA
- USCITA DI EMERGENZA
- SCALA INTERNA
- NOI SIETE QUI
- QUADRO ELETTRICO
- ESTINTORE
- ALLARME ANTINCENDIO
- DISPOSITIVI DI PROTEZIONE
- IDRANTE
- ATTACCO AUTOPOMPA V.V.F.

AVVISO SULLA SICUREZZA - NORME DI COMPORTAMENTO IN CASO DI EMERGENZA	
<ul style="list-style-type: none"> Mantenere la calma, non farsi prendere dal panico Seguire le istruzioni sotto riportate per un esodo rapido ed ordinato al fine di raggiungere le USCITE DI EMERGENZA 	
MISURE PREVENTIVE	
	È VIETATO assolutamente FUMARE o usare fiamme libere
	È VIETATO adoperare ACQUA per spegnere focolai di incendio su apparecchiature elettriche, impianti, liquidi infiammabili, macchine, utensili, attrezzature informatiche. Utilizzare gli appositi ESTINTORI presenti nella struttura.
SEGNALAZIONE DI ALLARME	
	IL SEGNALE DI ALLERTA (o PREALLARME) consiste in un messaggio vocale del tipo: "EMERGENZA! RESTATE CALMI! PREPARARSI AD USCIRE DAI LOCALI"
	CHIRUNQUE rilevati fatti anomali che possano far presumere una imminente "situazione di grave pericolo" deve avvisare immediatamente il Responsabile della struttura.
	I soccorritori esterni vanno avvisati con il telefono di rete ai seguenti numeri: 118- Emergenza Medica; 115- Vigili del Fuoco; 113- Polizia; 112- Carabinieri
	In caso di focolai di incendio, il personale della squadra antincendio, compatibilmente con la propria capacità e senza compromettere la propria incolumità, dovrà utilizzare gli estintori più vicini.
IN CASO DI EVACUAZIONE	
	Non attendersi a raccogliere oggetti e dirigersi al più presto verso le uscite segnalate. Evitare di spingere, correre, urlare. Cercare di tranquillizzare le persone presenti aiutandole nell'esodo.
	Non sostare nei pressi delle uscite di emergenza e delle vie di esodo. Portarsi con ordine all'esterno dell'edificio attraverso le uscite segnalate ed indicate sulle planimetrie esposte.
	Seguire i percorsi preferenziali indicati dalla segnaletica direzionale di esodo. È vietato ostruire o bloccare la porte.
	Raggiungere i PUNTI DI RACCOLTA all'esterno dell'area, percorrendo, se possibile, la via di uscita opposta al locale o settore dove si è verificata l'emergenza ma seguendo sempre e comunque i percorsi di esodo indicati.
	I diversamente abili dovranno essere sempre assistiti nell'esodo. In caso di difficoltà, si dovrà avvisare il Responsabile della squadra di emergenza e/o avvalersi dell'aiuto delle persone adulte presenti, che dovranno obbligatoriamente fornire la loro disponibilità.

ASCENSORE

IN CASO DI INCENDIO
 NON USARE L'ASCENSORE
 USARE LE SCALE


PIANO DI EMERGENZA E DI EVACUAZIONE

LICEO SCIENTIFICO STATALE "N. SENSALE"

PIANO SECONDO - SCALA ADATTATA

RSPP: ing. Giuseppe Coccaro

REV.03 - MARZO 2024 (temporaneo per effettuazione lavori straordinari)

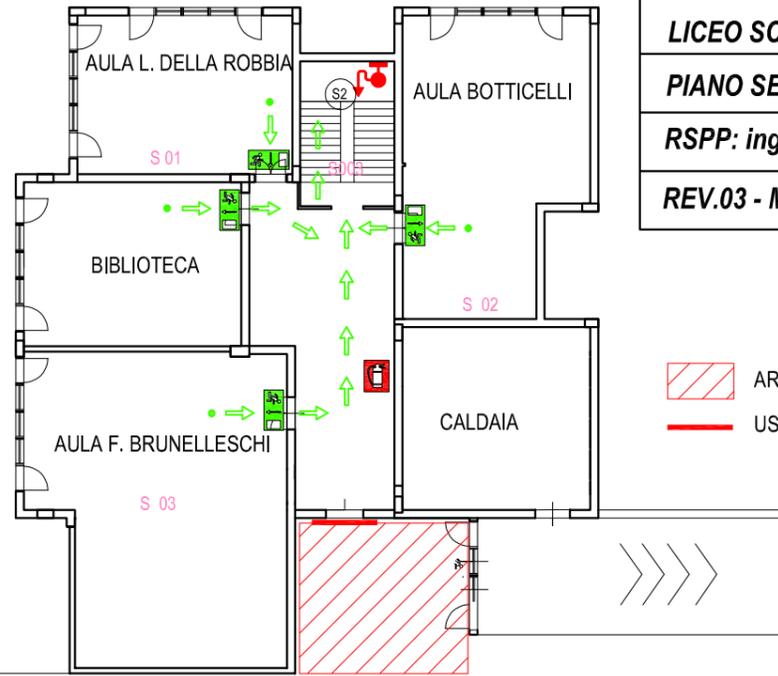

AREA INTERDETTA (LAVORI MANUTENZIONE STRAORDINARIA)
 USCITA NON FRUIBILE CAUSA LAVORI

LEGENDA SISTEMI DI SICUREZZA

	PERCORSO D'USCITA ORIZZONTALE		VOI SIETE QUI
	PERCORSO D'USCITA VERTICALE		QUADRO ELETTRICO
	PICTOGRAMMA CON INDICAZIONE USCITA DI SICUREZZA		ESTINTORE
	LUOGO SICURO		ALLARME ANTINCENDIO
	CASSETTA PRIMO SOCCORSO		DISPOSITIVI DI PROTEZIONE
	ILLUMINAZIONE DI EMERGENZA		IDRANTE
	DEFIBRILLATORE		ATTACCO AUTOPOMPA V.V.F.
	LAVAOCCHI		
	SCALA DI EMERGENZA		
	USCITA DI EMERGENZA		
	SCALA INTERNA		

AVVISO SULLA SICUREZZA - NORME DI COMPORTAMENTO IN CASO DI EMERGENZA

- Mantenere la calma, non farsi prendere dal panico
- Seguire le istruzioni sotto riportate per un esodo rapido ed ordinato al fine di raggiungere le USCITE DI EMERGENZA

MISURE PREVENTIVE

	È VIETATO assolutamente FUMARE o usare fiamme libere
	È VIETATO adoperare ACQUA per spegnere focolai di incendio su apparecchiature elettriche, impianti, liquidi infiammabili, macchine, utensili, attrezzature informatiche. Utilizzare gli appositi ESTINTORI presenti nella struttura.

SEGNALAZIONE DI ALLARME

	IL SEGNALE DI ALLERTA (o PREALLARME) consiste in un messaggio vocale del tipo: "EMERGENZA! RESTATE CALMI! PREPARARSI AD USCIRE DAI LOCALI"
	CHIRUNQUE rilevati fatti anomali che possano far presumere una imminente "situazione di grave pericolo" deve avvisare immediatamente il Responsabile della struttura.
	I soccorritori esterni vanno avvisati con il telefono di rete ai seguenti numeri: 118- Emergenza Medica; 115- Vigili del Fuoco; 113- Polizia; 112- Carabinieri
	In caso di focolai di incendio, il personale della squadra antincendio, compatibilmente con la propria capacità e senza compromettere la propria incolumità, dovrà utilizzare gli estintori più vicini.

IN CASO DI EVACUAZIONE

	Non attendersi a raccogliere oggetti e dirigersi al più presto verso le uscite segnalate. Evitare di spingere, correre, urlare. Cercare di tranquillizzare le persone presenti aiutandole nell'esodo.
	Non sostare nei pressi delle uscite di emergenza e delle vie di esodo. Portarsi con ordine all'esterno dell'edificio attraverso le uscite segnalate ed indicate sulle planimetrie esposte. È vietato ostruire o bloccare le porte.
	Seguire i percorsi preferenziali indicati dalla segnaletica direzionale di esodo.
	Raggiungere i PUNTI DI RACCOLTA all'esterno dell'area, percorrendo, se possibile, la via di uscita opposta al locale o settore dove si è verificata l'emergenza ma seguendo sempre e comunque i percorsi di esodo indicati.
	I diversamente abili dovranno essere sempre assistiti nell'esodo. In caso di difficoltà, si dovrà avvisare il Responsabile della squadra di emergenza e/o avvalersi dell'aiuto delle persone adulte presenti, che dovranno obbligatoriamente fornire la loro disponibilità.